


# ZMĚNA Č.2 ÚP LIPNO

## KOORDINAČNÍ VÝKRES - VÝŘEZ SÍDEL 1 : 5000

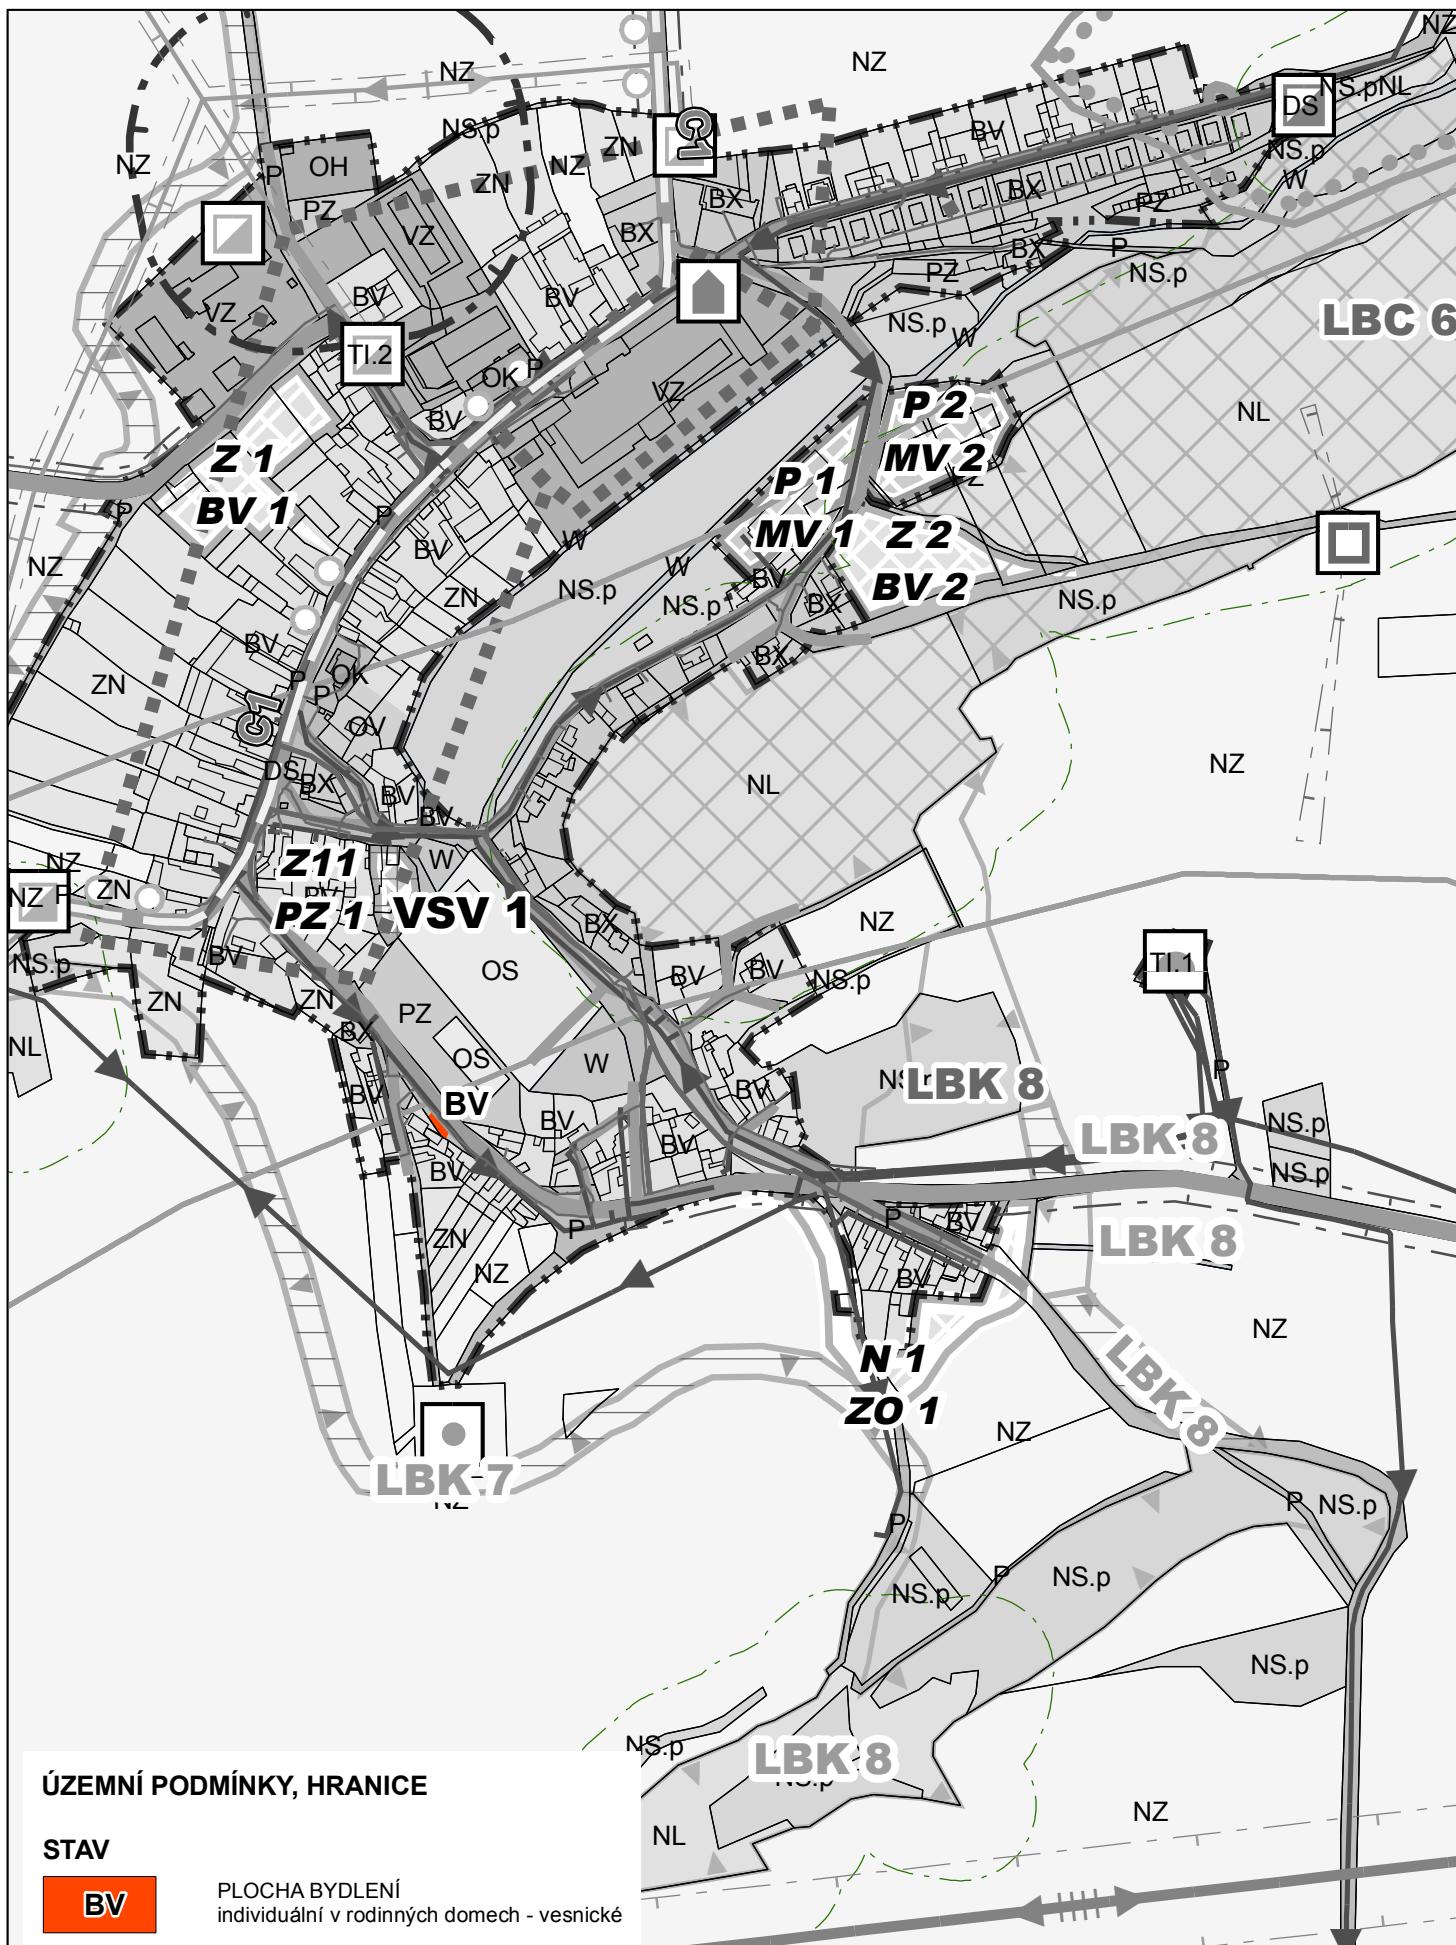

ÚZEMNÍ PODMÍNKY, HRANICE

STAV

**BV**

PLOCHA BYDLENÍ  
individuální v rodinných domech - vesnické