


# ZMĚNA Č.2 ÚP LIPNO HLAVNÍ VÝKRES - VÝŘEZ SÍDEL 1 : 5000

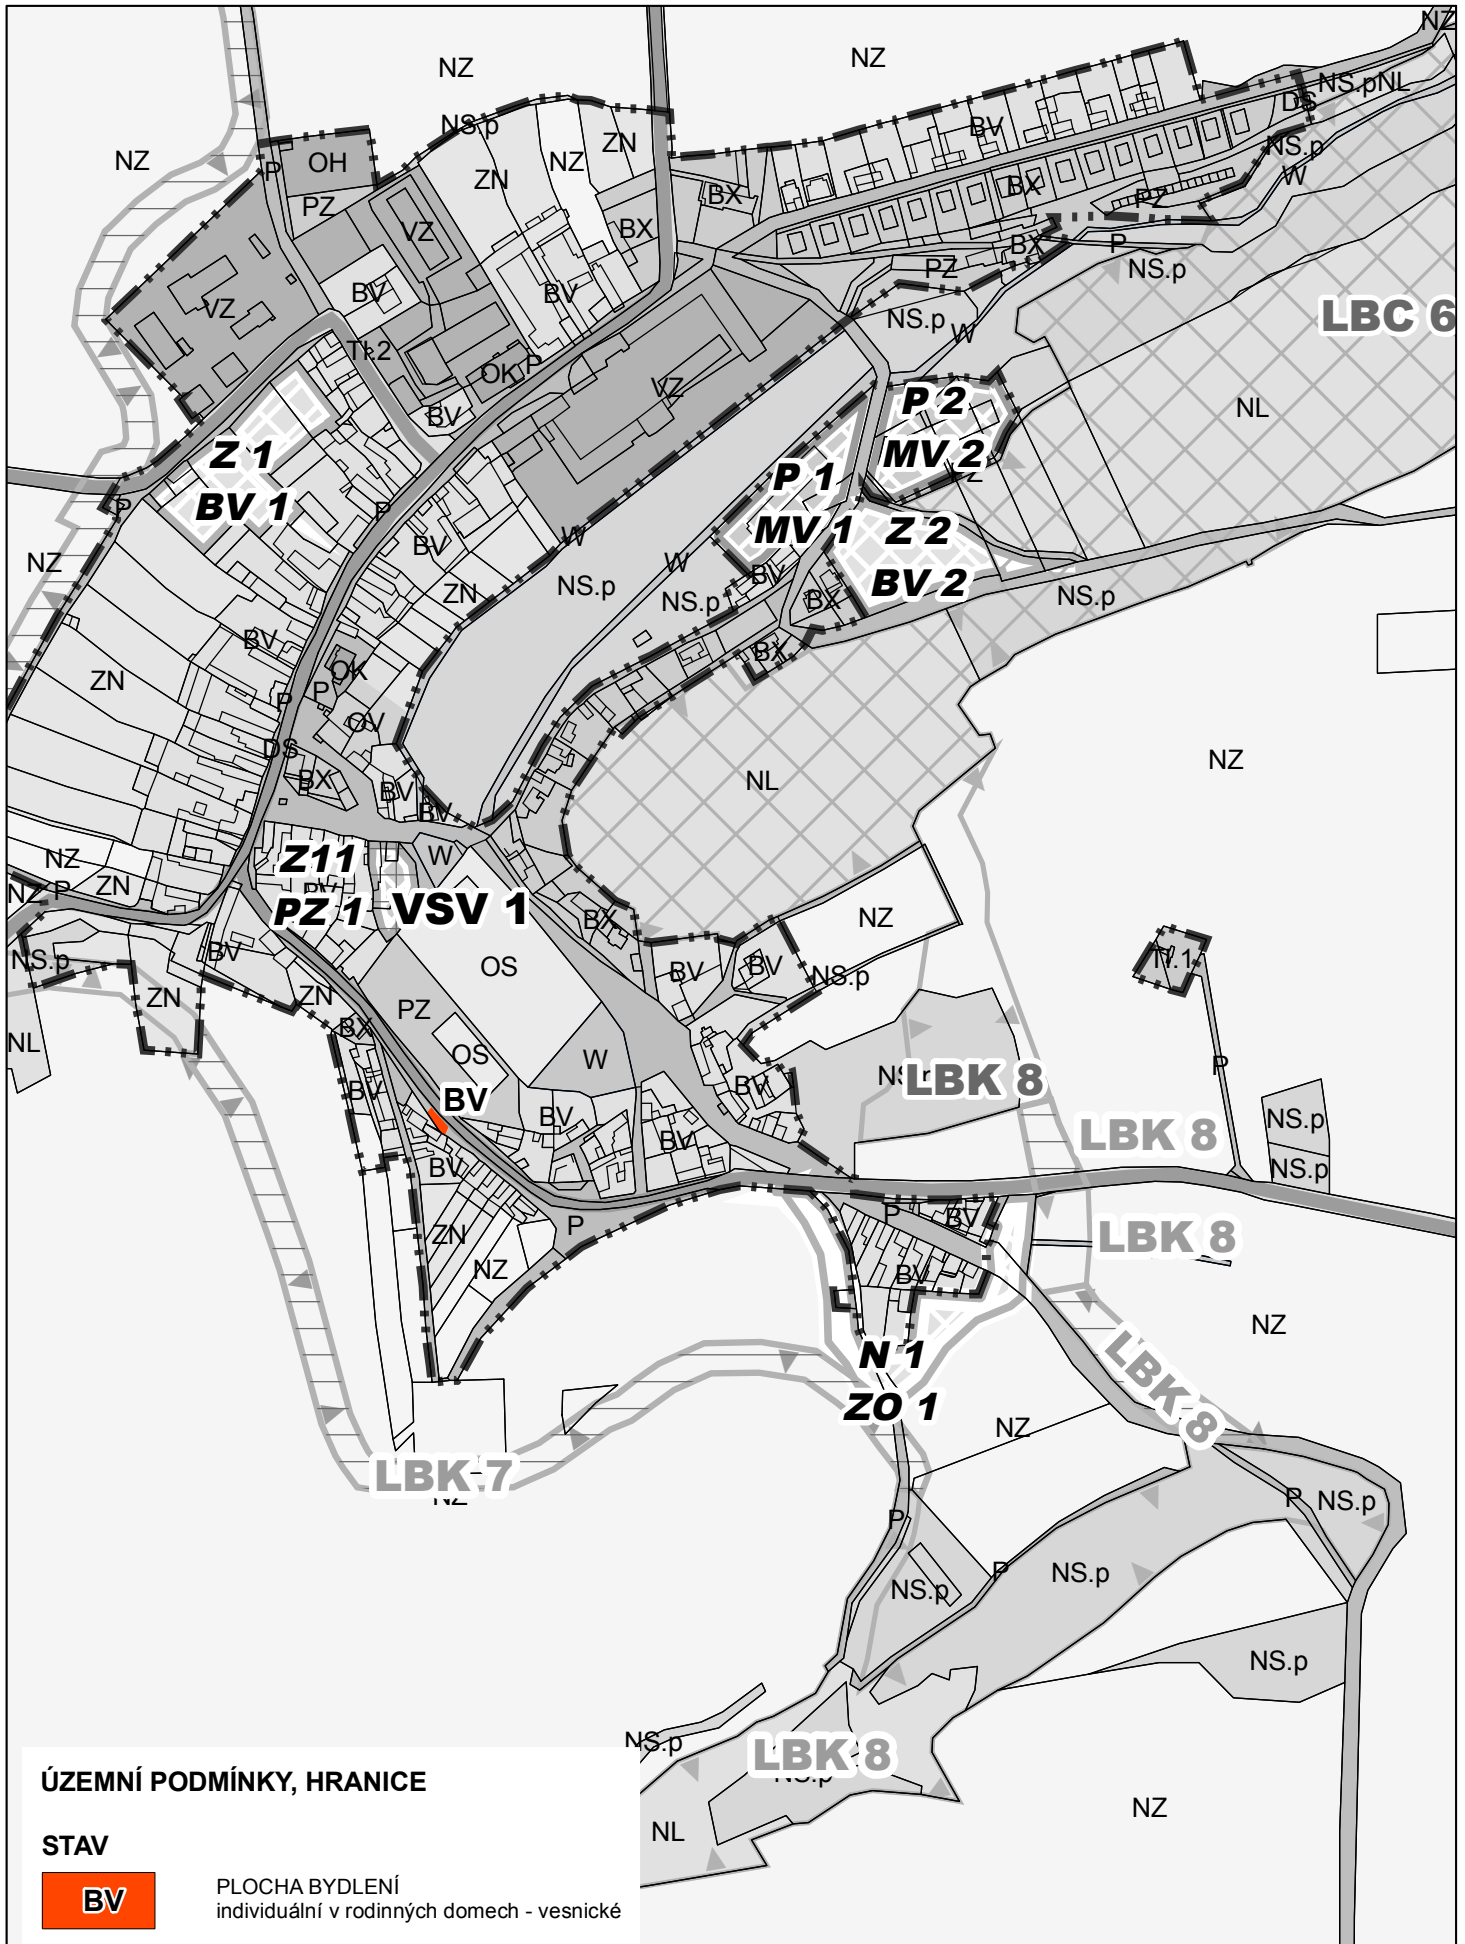

ÚZEMNÍ PODMÍNKY, HRANICE

STAV



PLOCHA BYDLENÍ  
individuální v rodinných domech - vesnické